


Lužany u Jičína

Napětová soustava 3+PEN ~ 50 Hz, 400/230V, TN-C
Ochrana před nebezpečným dotykem dle ČSN 33 2000-4-41
Ochrana před úrazem el. proudem v distr. soustavách dle PNE 33 0000-1
Opatření před úrazem el. proudem podle vnějších vlivů dle ČSN 33 2000-4-481
v návaznosti na PNE 33 0000-2, vše v platném znění

Napětová soustava: síť IT, 35 000 V, ~ 50 Hz
Ochrana před úrazem elektrickým proudem ČSN 33 2000-4-41 ed.2,
Ochrana před úrazem v dis. soustavě dle PNE 33 0000-1, S. vydání
Stanovení základních charakteristik podle vnějších vlivů PNE 33 0000-2, 4. vydání




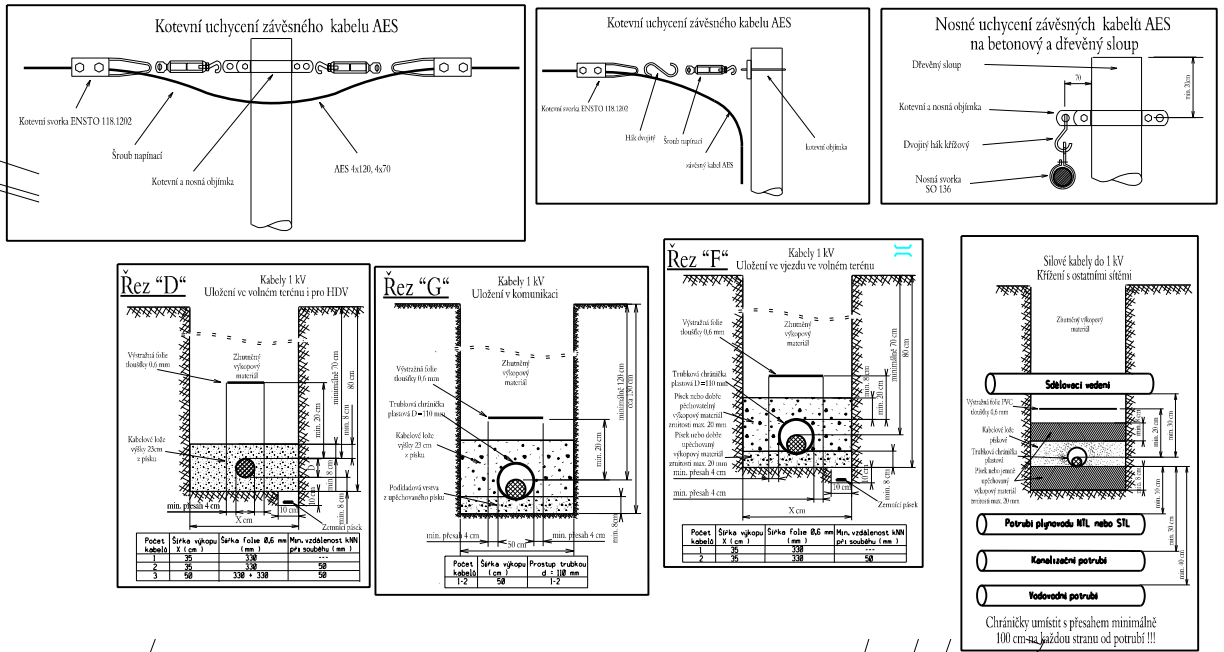


Uzemnění bude provedeno v souladu s ČEZ ME_0148 v aktuálním znění.

POZOR!!!
Stávající podzemní zařízení zakresleno pouze orientačně. Před započetím výkopových prací nutno nechat vytyčit!!!

Při styku podzemních i nadzemních zařízení dodržet zejména ČSN 33 2000-5-52, ČSN 73 6005 a ČSN 33 2000-5-54 vše v platném znění.

Při styku se zelení dodržet zejména ČSN 83 9061!!!

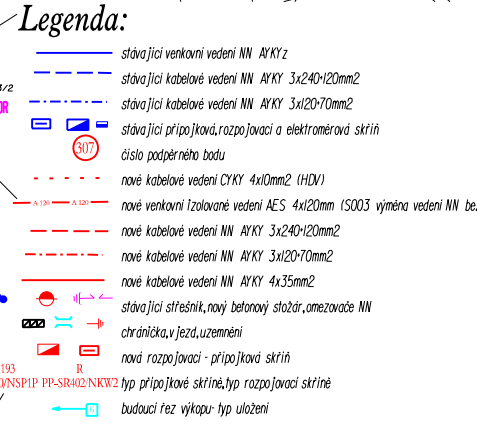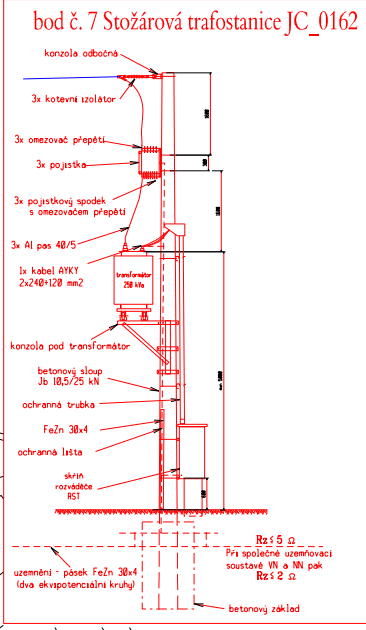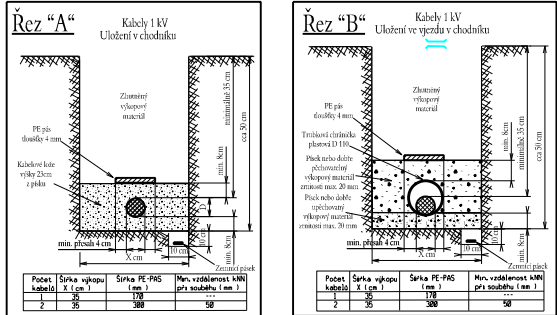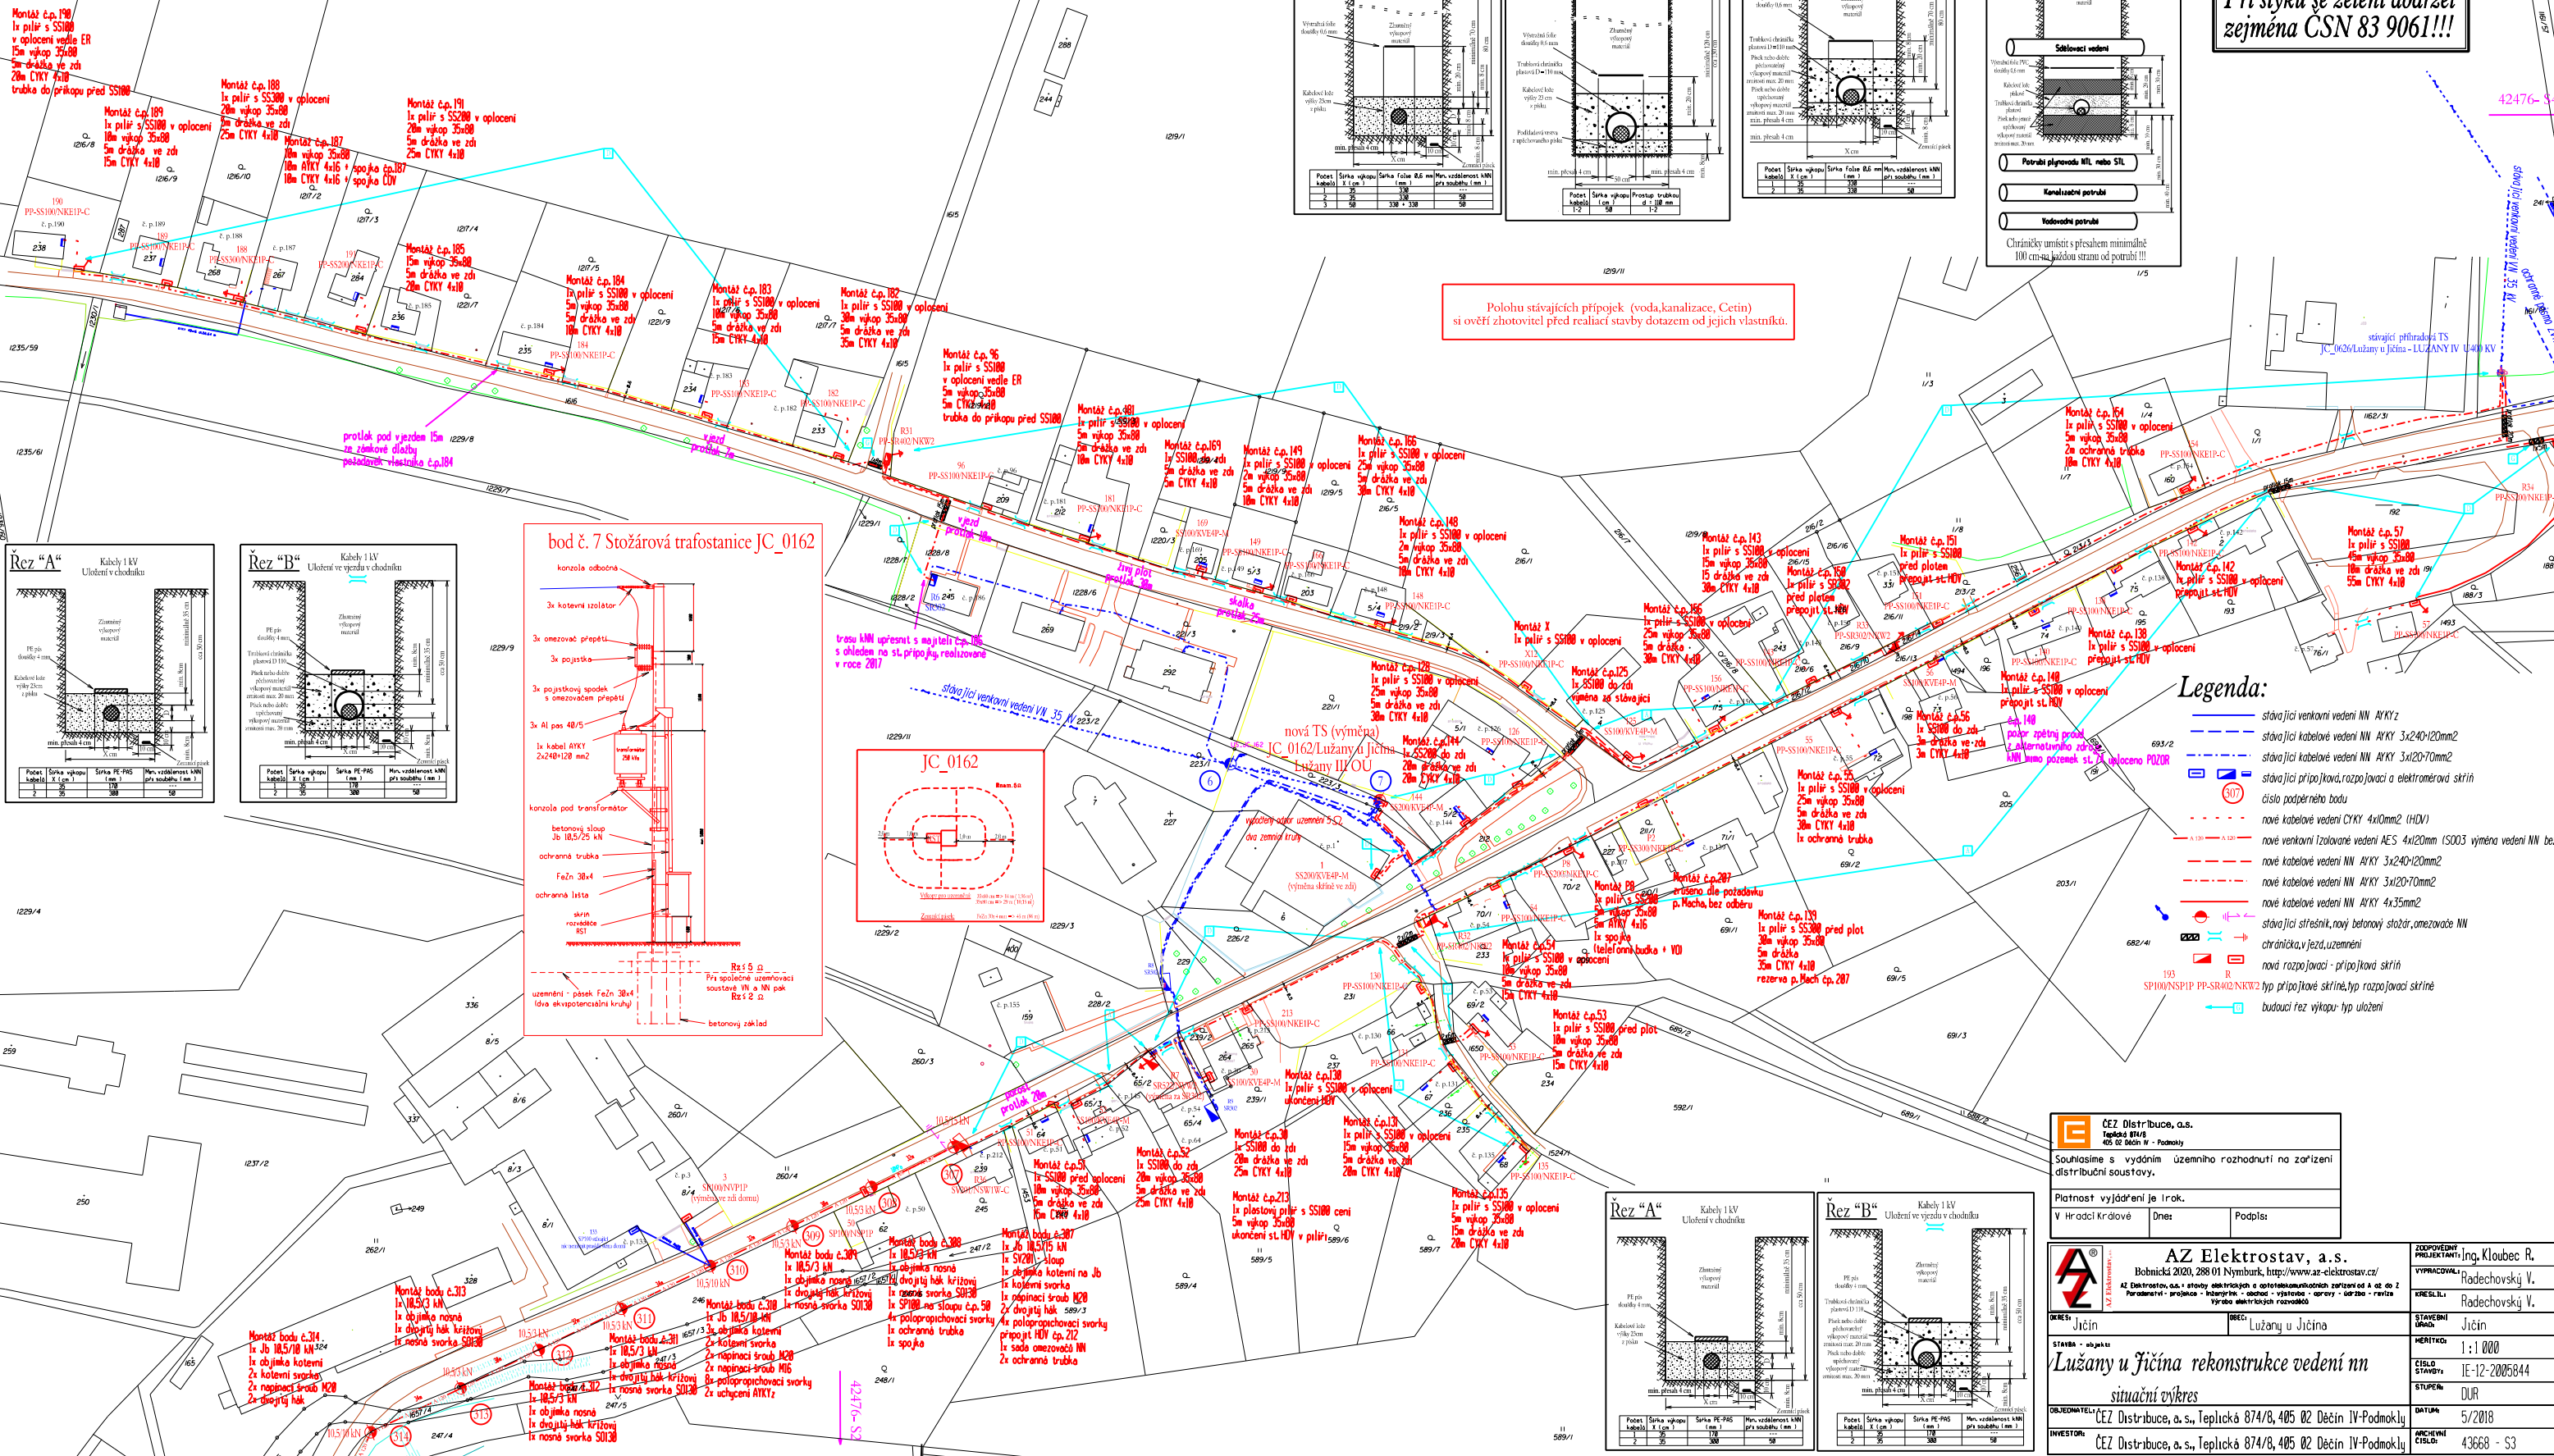

CEZ Distribuce, a.s.
Ladislav Bureš
405 02 Děčín IV - Podmokly

Souhlasím s vydáním územního rozhodnutí na zařízení distribuční soustavy.

Platnost vyjádření je 1 rok.

V Hradci Králové Dne: Podpis:

AZ Elektrostav, a.s.
Bohumil 2020, 288 01 Nymburk, <http://www.az-elektrostav.cz/>
AZ Elektrostav, a.s. stavební firma s obecnou způsobilostí a oprávněnou k vykonávání činnosti dle zákona č. 183/2003 Sb., o registraci stavebníků a stavebních podniků, ve znění pozdějších předpisů.
Parametry: - projekt - inženýring - ochrana - výstavba - opravy - údržba - revize
Výrobek elektrických rozváděčů

Stavba: Lužany u Jičína

Stavění: Ing. Kloubec R.
Radechovský V.
Jičín

Stavění: 1:1 000
Cíle stavby: IE-12-2005844
Stupeň: DUR

Objednatel: CEZ Distribuce, a.s., Teplická 874/8, 405 02 Děčín IV-Podmokly
Investor: CEZ Distribuce, a.s., Teplická 874/8, 405 02 Děčín IV-Podmokly

Datum: 5/2018
Archivní číslo: 43668 - 53