


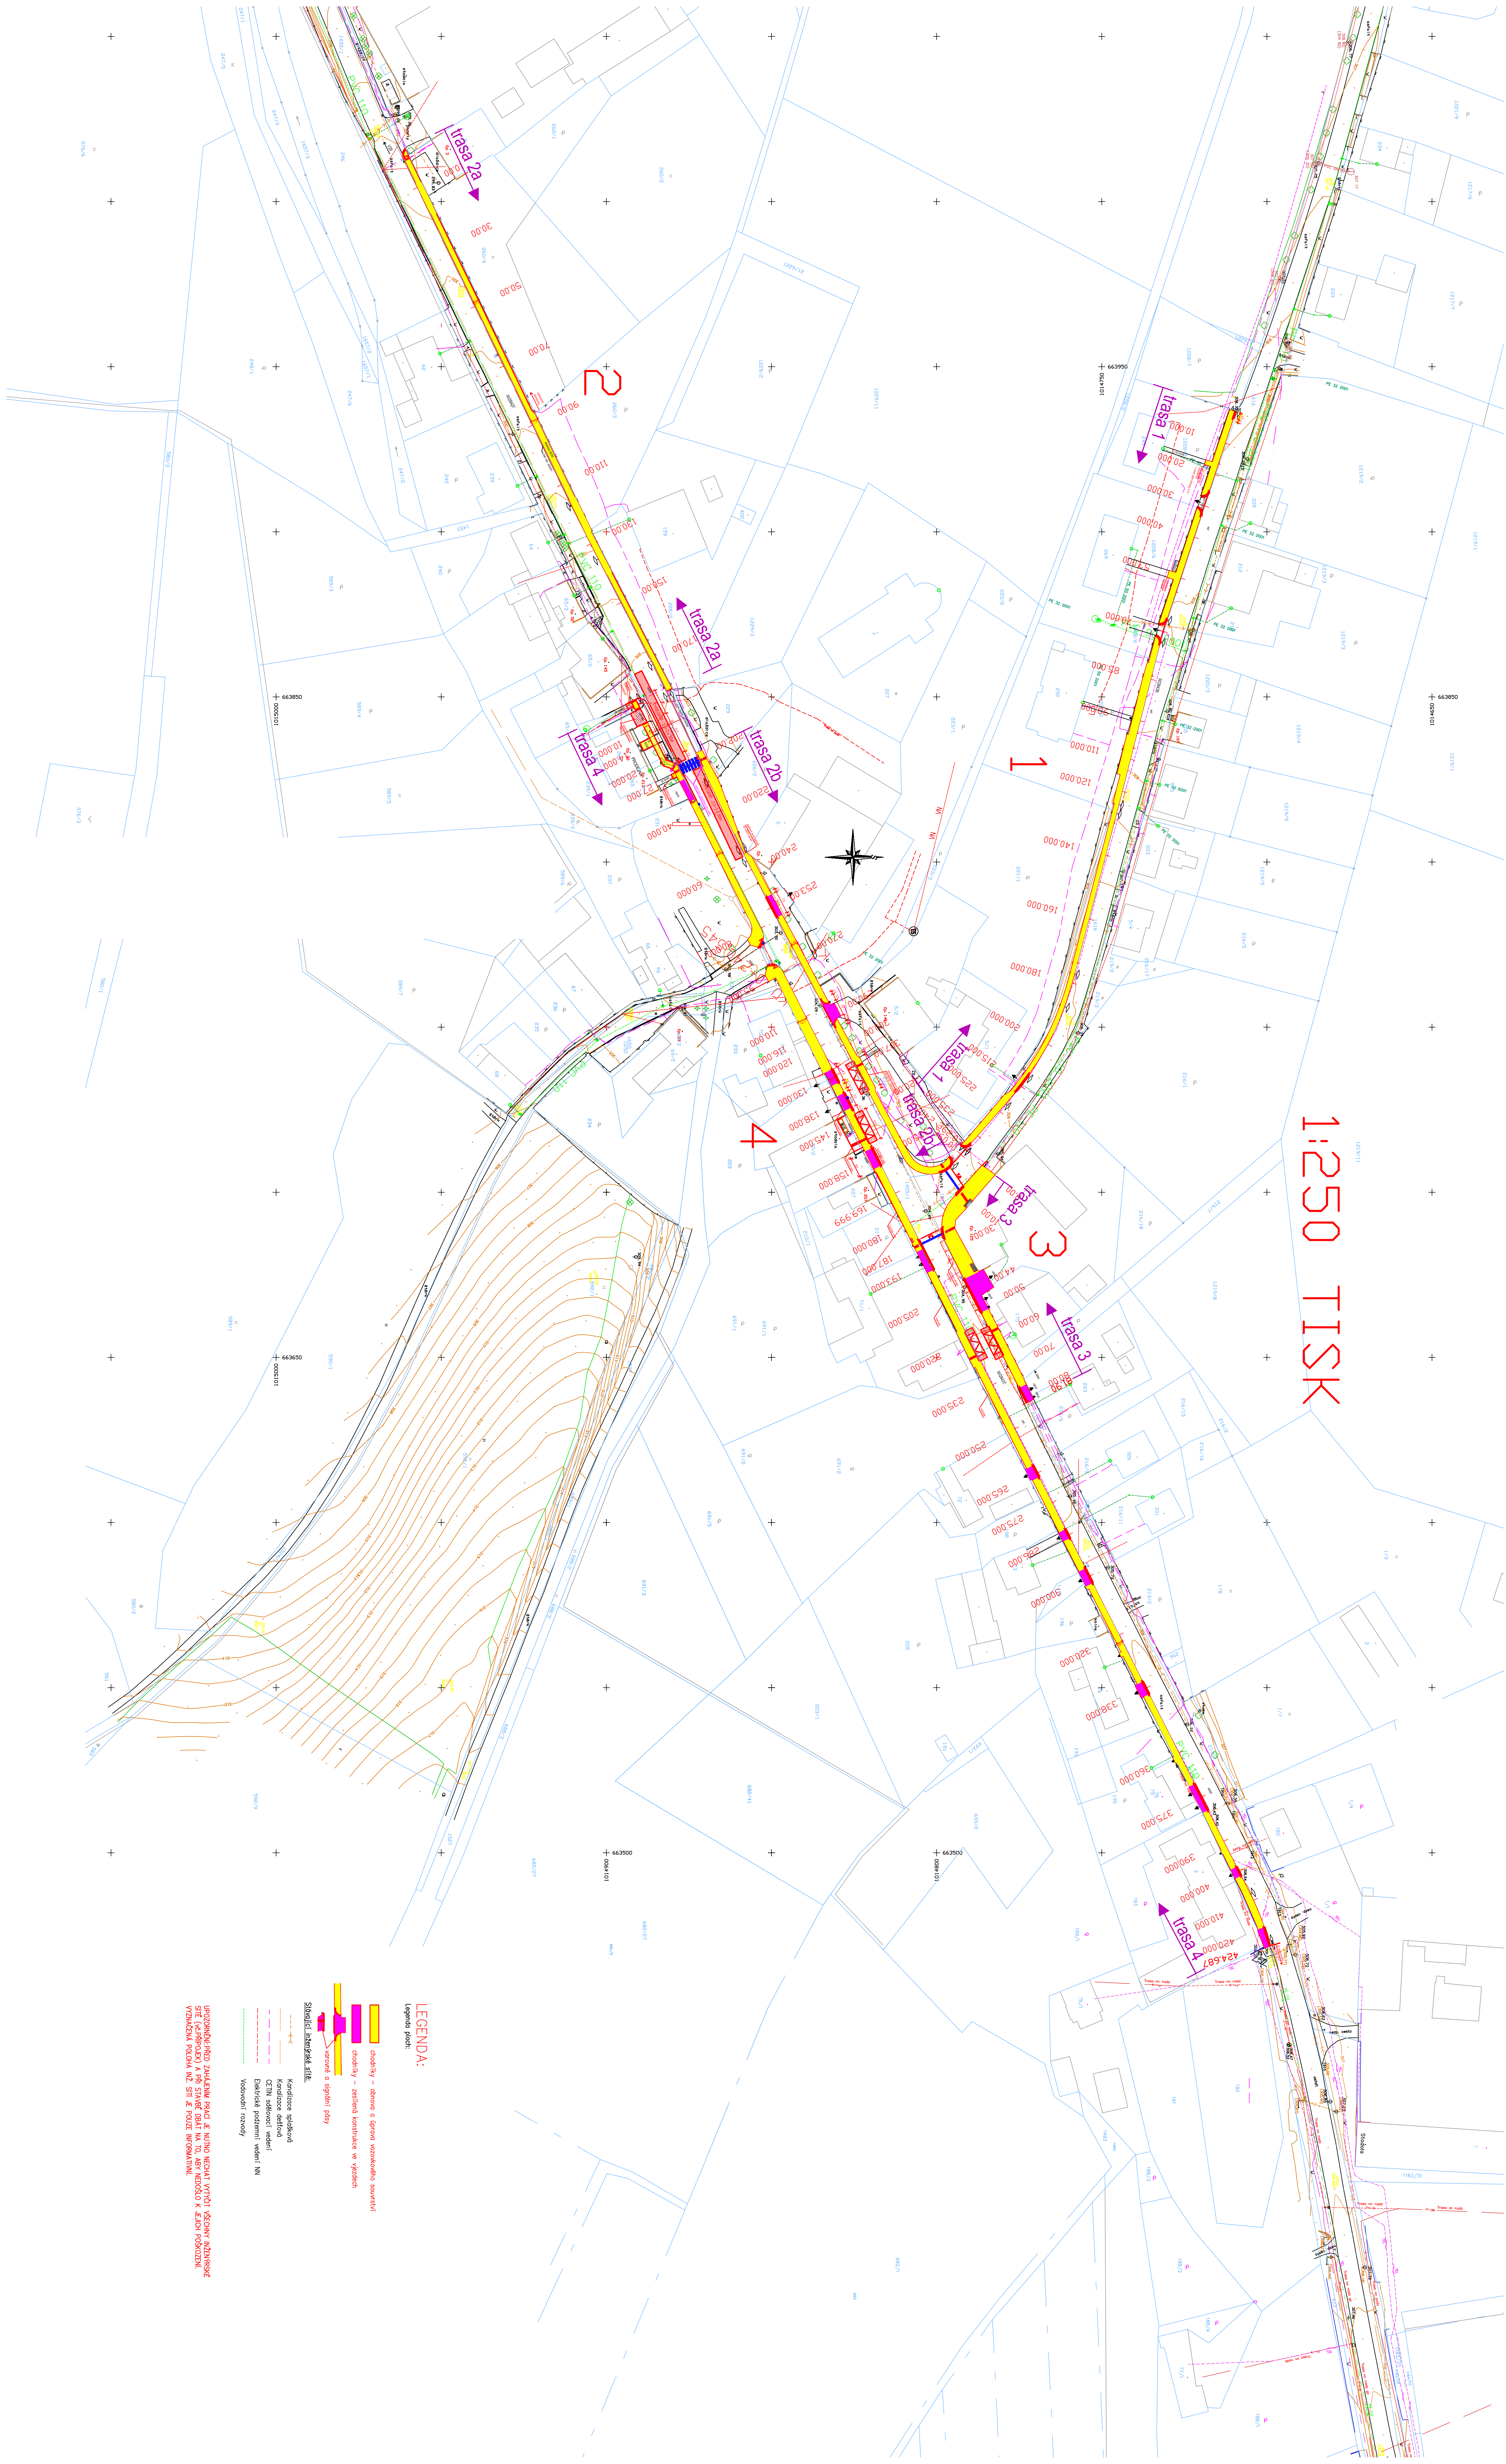

1250 TASK

LEGENDA:

Legendo ploch:

chodníky – obnova a úprava vozovkařného soustřv

chodníky – zesílení konstrukce ve vjezdech

✓ **varovné a signální pásy**

Strojici inženjerske škole

Kandidatce sploškov

----- CETIN sdělovací vedení

Yodowadon'i rozuwadi

UPOZORNĚNÍ: PŘED ZAHLÁŠENÍM PRÁCI JE NUTNO NECHAT VYTVOŘIT VŠECHNY INŽENÝRSKÉ SÍTĚ (VČ. PŘÍPOJEK) A PŘI STAVBĚ DBAT NA TO, ABY NEDOŠLO K JEJICH POŠKOZENÍ. VÝZNAMOVANÁ PLOCHA INŽ. SÍTÍ JE POUZE INFORMATIVNÍ.